



SALÃO BEIJA FLOR
LAYOUT AUDITÓRIO
ESCALA 1/50

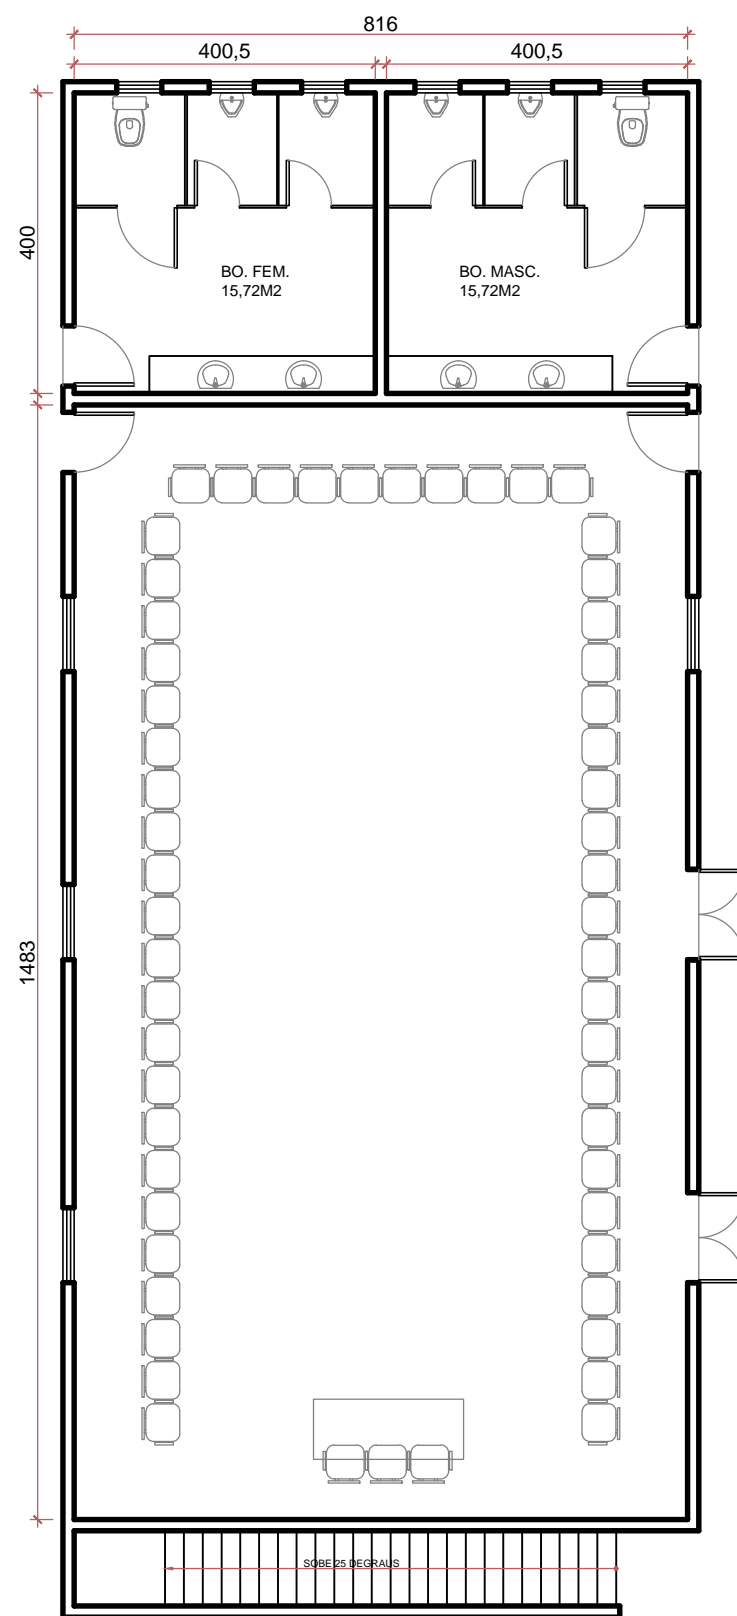

SALÃO BEIJA FLOR
LAYOUT EM "U"
ESCALA 1/50

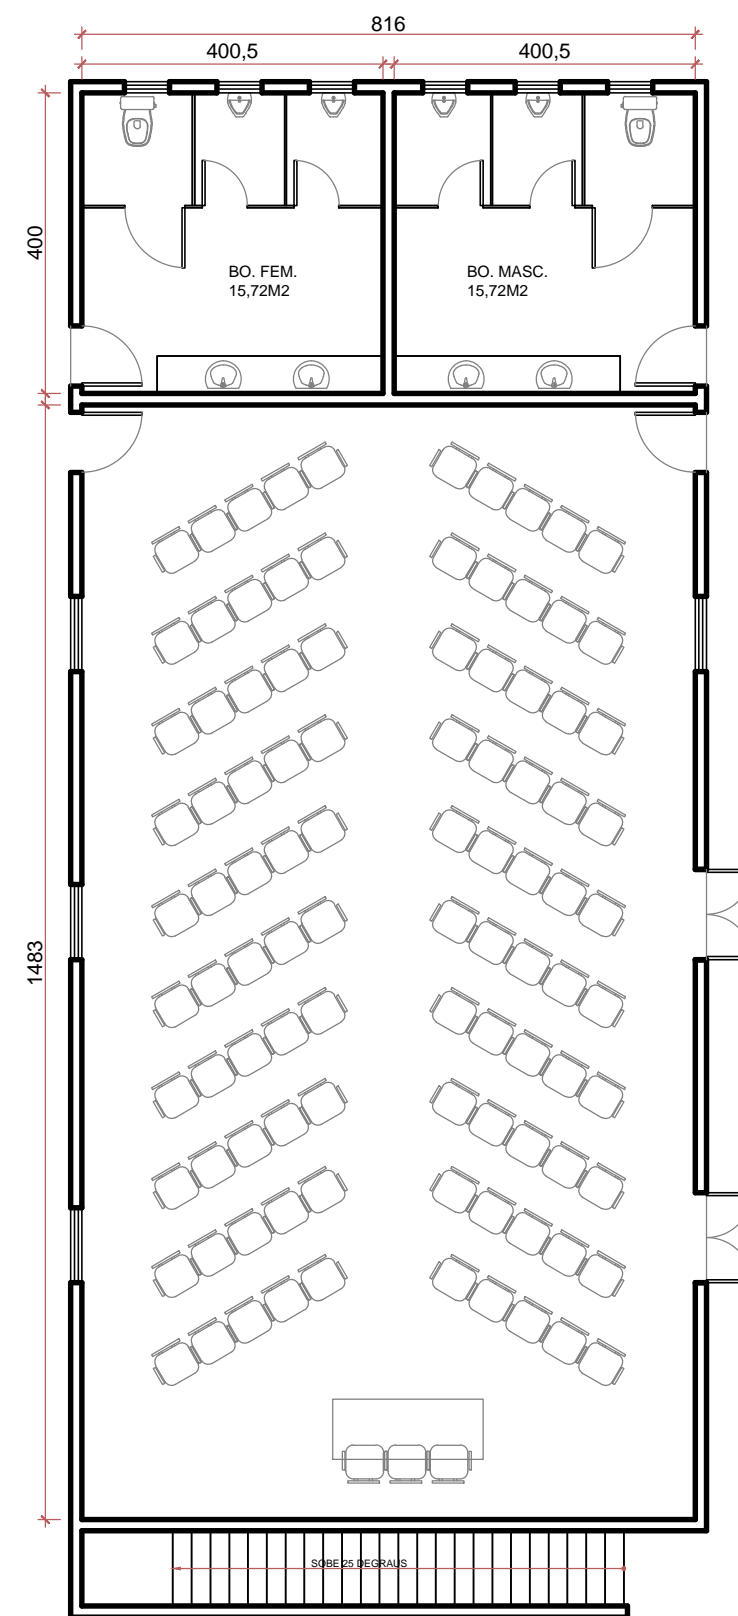

SALÃO BEIJA FLOR
LAYOUT ESPINHA DE PEIXE
ESCALA 1/50