



SALA CANÁRIO
 LAYOUT AUDITÓRIO
 ESCALA 1/50

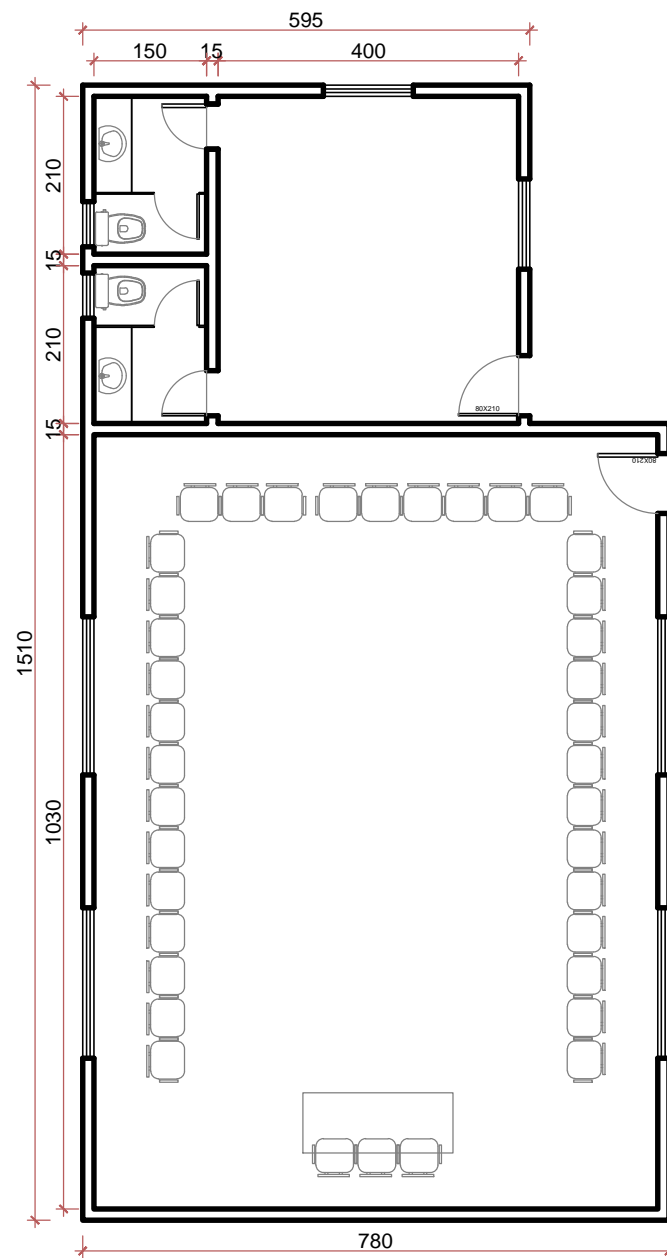

SALA CANÁRIO
 LAYOUT EM "U"
 ESCALA 1/50

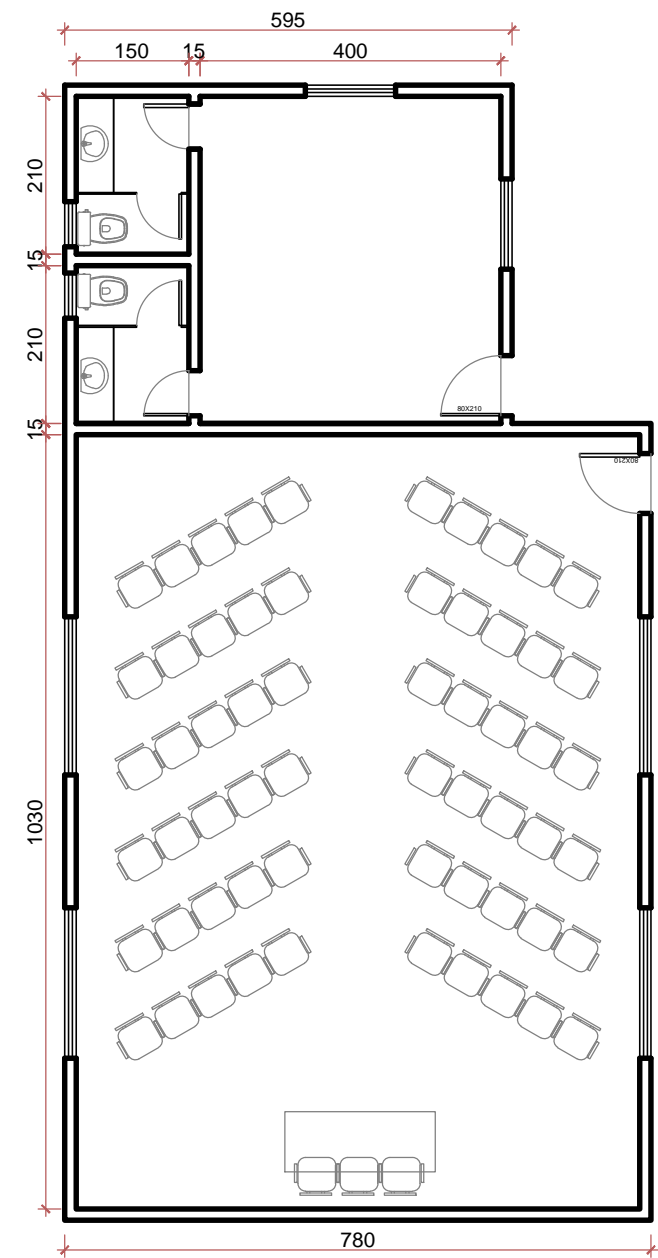

SALA CANÁRIO
 LAYOUT ESPINHA DE
 PEIXE
 ESCALA 1/50